


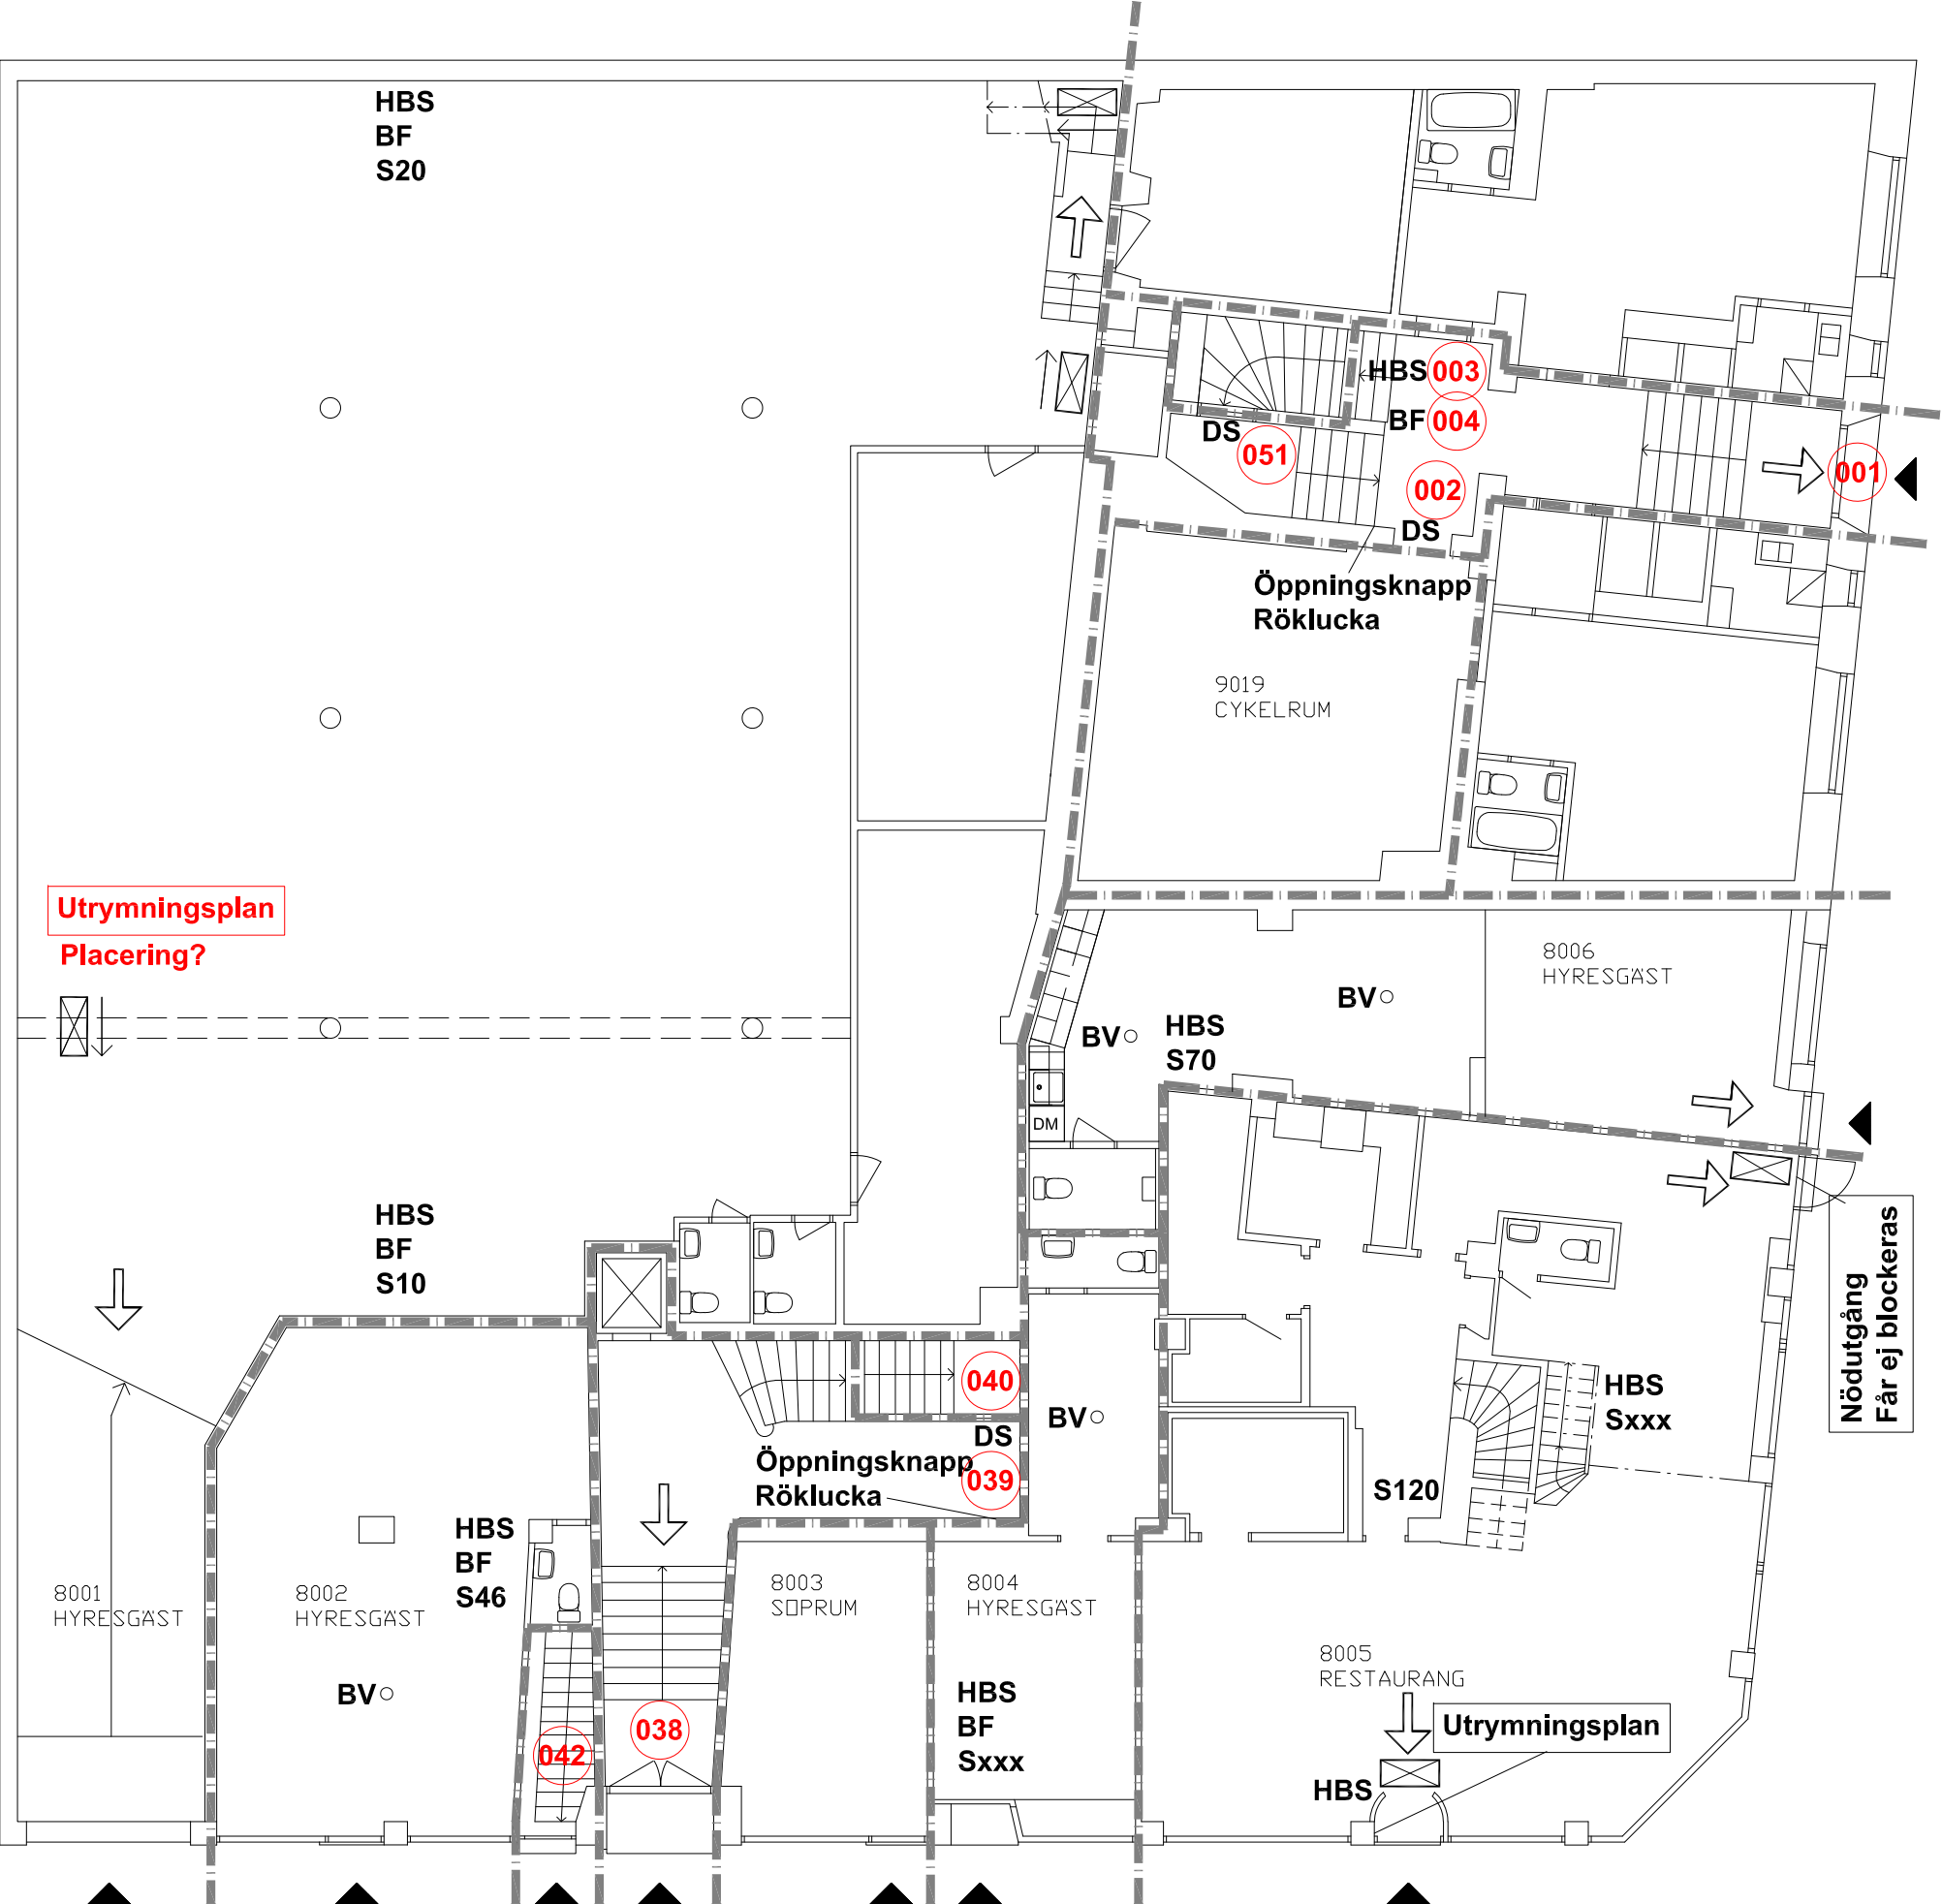

- FÖRKLARINGAR**
- Brandcellsgräns EI 30-C
 - HBS Handbrandsläckare
 - BF Brandfilt
 - Hänvisningsarmatur
 - DS Dörrstängare i brandcellsgräns
 - BV Brandvarnare
 - Utrymningsriktning
 - 001 Kontrollobjekt med löpnummer


BET	ANT	ÄNDRINGEN AVSER	DATUM	SIGN
BRANDRITNING				
BRF VEKEN 1 ERSTAGATAN 22 116 36 STOCKHOLM Tel: 08-642 15 00 E-postadress: brfveken1@gmail.com				
UPPDRAG NR	RITAD/KONTROLLERAD AV		HANDLAGGARE	
DATUM	ANSÖKNING			
2019-09-10	J. ÅSTRÖM			
KÄLLARPLAN				
SKALA	NUMMER			BET
1:125	A1			

ORIGINALFORMAT A3



FÖRKLARINGAR

- Brandcellsgräns EI 30-C
- HBS Handbrandsläckare
- BF Brandfilt
- Hänvisningsarmatur
- DS Dörrstängare i brandcellsgräns
- BV Brandvarnare
- Utrymningsriktning
- 001 Kontrollobjekt med löpnummer

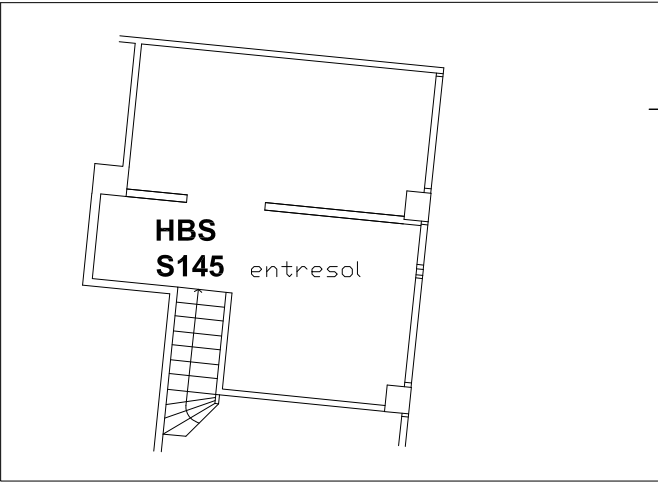

BET	ANT	ÄNDRINGEN AVSER	DATUM	SIGN
BRANDRITNING				
BRF VEKEN 1 ERSTAGATAN 22 116 36 STOCKHOLM Tel: 08-642 15 00 E-postadress: brfveken1@gmail.com				
UPPDRAG NR	RITAD/KORRIGERAV		HANDLÄGGARE	
DATUM	ANSÄND			
2019-09-10	J. ÅSTRÖM			
BOTTENPLAN				
SKALA	NUMMER		BET	
1:125	A2			

ORIGINALFORMAT A3

Sensorstyrd armatur
Närvarodetektor

FÖRKLARINGAR

- Brandcellsgräns EI 30-C
- HBS Handbrandsläckare
- BF Brandfilt
- Hänvisningsarmatur
- DS Dörrstängare i brandcellsgräns
- BV Brandvarnare
- Utrymningsriktning
- 001 Kontrollobjekt med löpnummer

Utrymningsväg från boxningslokalen?
Öppen? Larmad? Nödvred?

HBS036
BF 037

Sensorstyrd armatur
Närvarodetektor

BET	ANT	ÄNDRINGEN AVSER	DATUM	SIGN
BRANDRITNING				
BRF VEKEN 1 ERSTAGATAN 22 116 36 STOCKHOLM Tel: 08-642 15 00 E-postadress: brfveken1@gmail.com				
UPPDRAG NR	RITAD/KONTROLLERAD AV S. LINDBERG		HANDLAGGARE	
DATUM 2019-09-10	ANSÖKAN AV J. ÅSTRÖM			
PLAN 1				
SKALA 1:125	NUMMER A3		BET	

ORIGINALFORMAT A3

Sensorstyrd armatur
Närvarodetektor

FÖRKLARINGAR

- Brandcellsgräns EI 30-C
- HBS Handbrandsläckare
- BF Brandfilt
- Hänvisningsarmatur
- DS Dörrstängare i brandcellsgräns
- BV Brandvarnare
- Utrymningsriktning
- 001 Kontrollobjekt med löpnummer

- Plan 2:
HBS 007
BF 008
- Plan 3:
HBS 009
BF 010
- Plan 4:
HBS 011
BF 012

Utrymningsplattform
Plan 4-5


Utrymningsplattform
Plan 4-5

- Plan 2:
HBS 034
BF 035
- Plan 3:
HBS 032
BF 033
- Plan 4:
HBS 030
BF 031
- Plan 5:
HBS 028
BF 029

Sensorstyrd armatur
Närvarodetektor

BET	ANT	ÄNDRINGEN AVSER	DATUM	SIGN
BRANDRITNING				
BRF VEKEN 1 ERSTAGATAN 22 116 36 STOCKHOLM Tel: 08-642 15 00 E-postadress: brfveken1@gmail.com				
UPPDRAG NR		RITADKONSTRÖR AV	HANDLÄGGARE	
DATUM		ANSÄND		
2019-09-10		J. ÅSTRÖM		
PLAN 2-5				
SKALA		NUMMER		BET
1:125		A4		

ORIGINALFORMAT A3

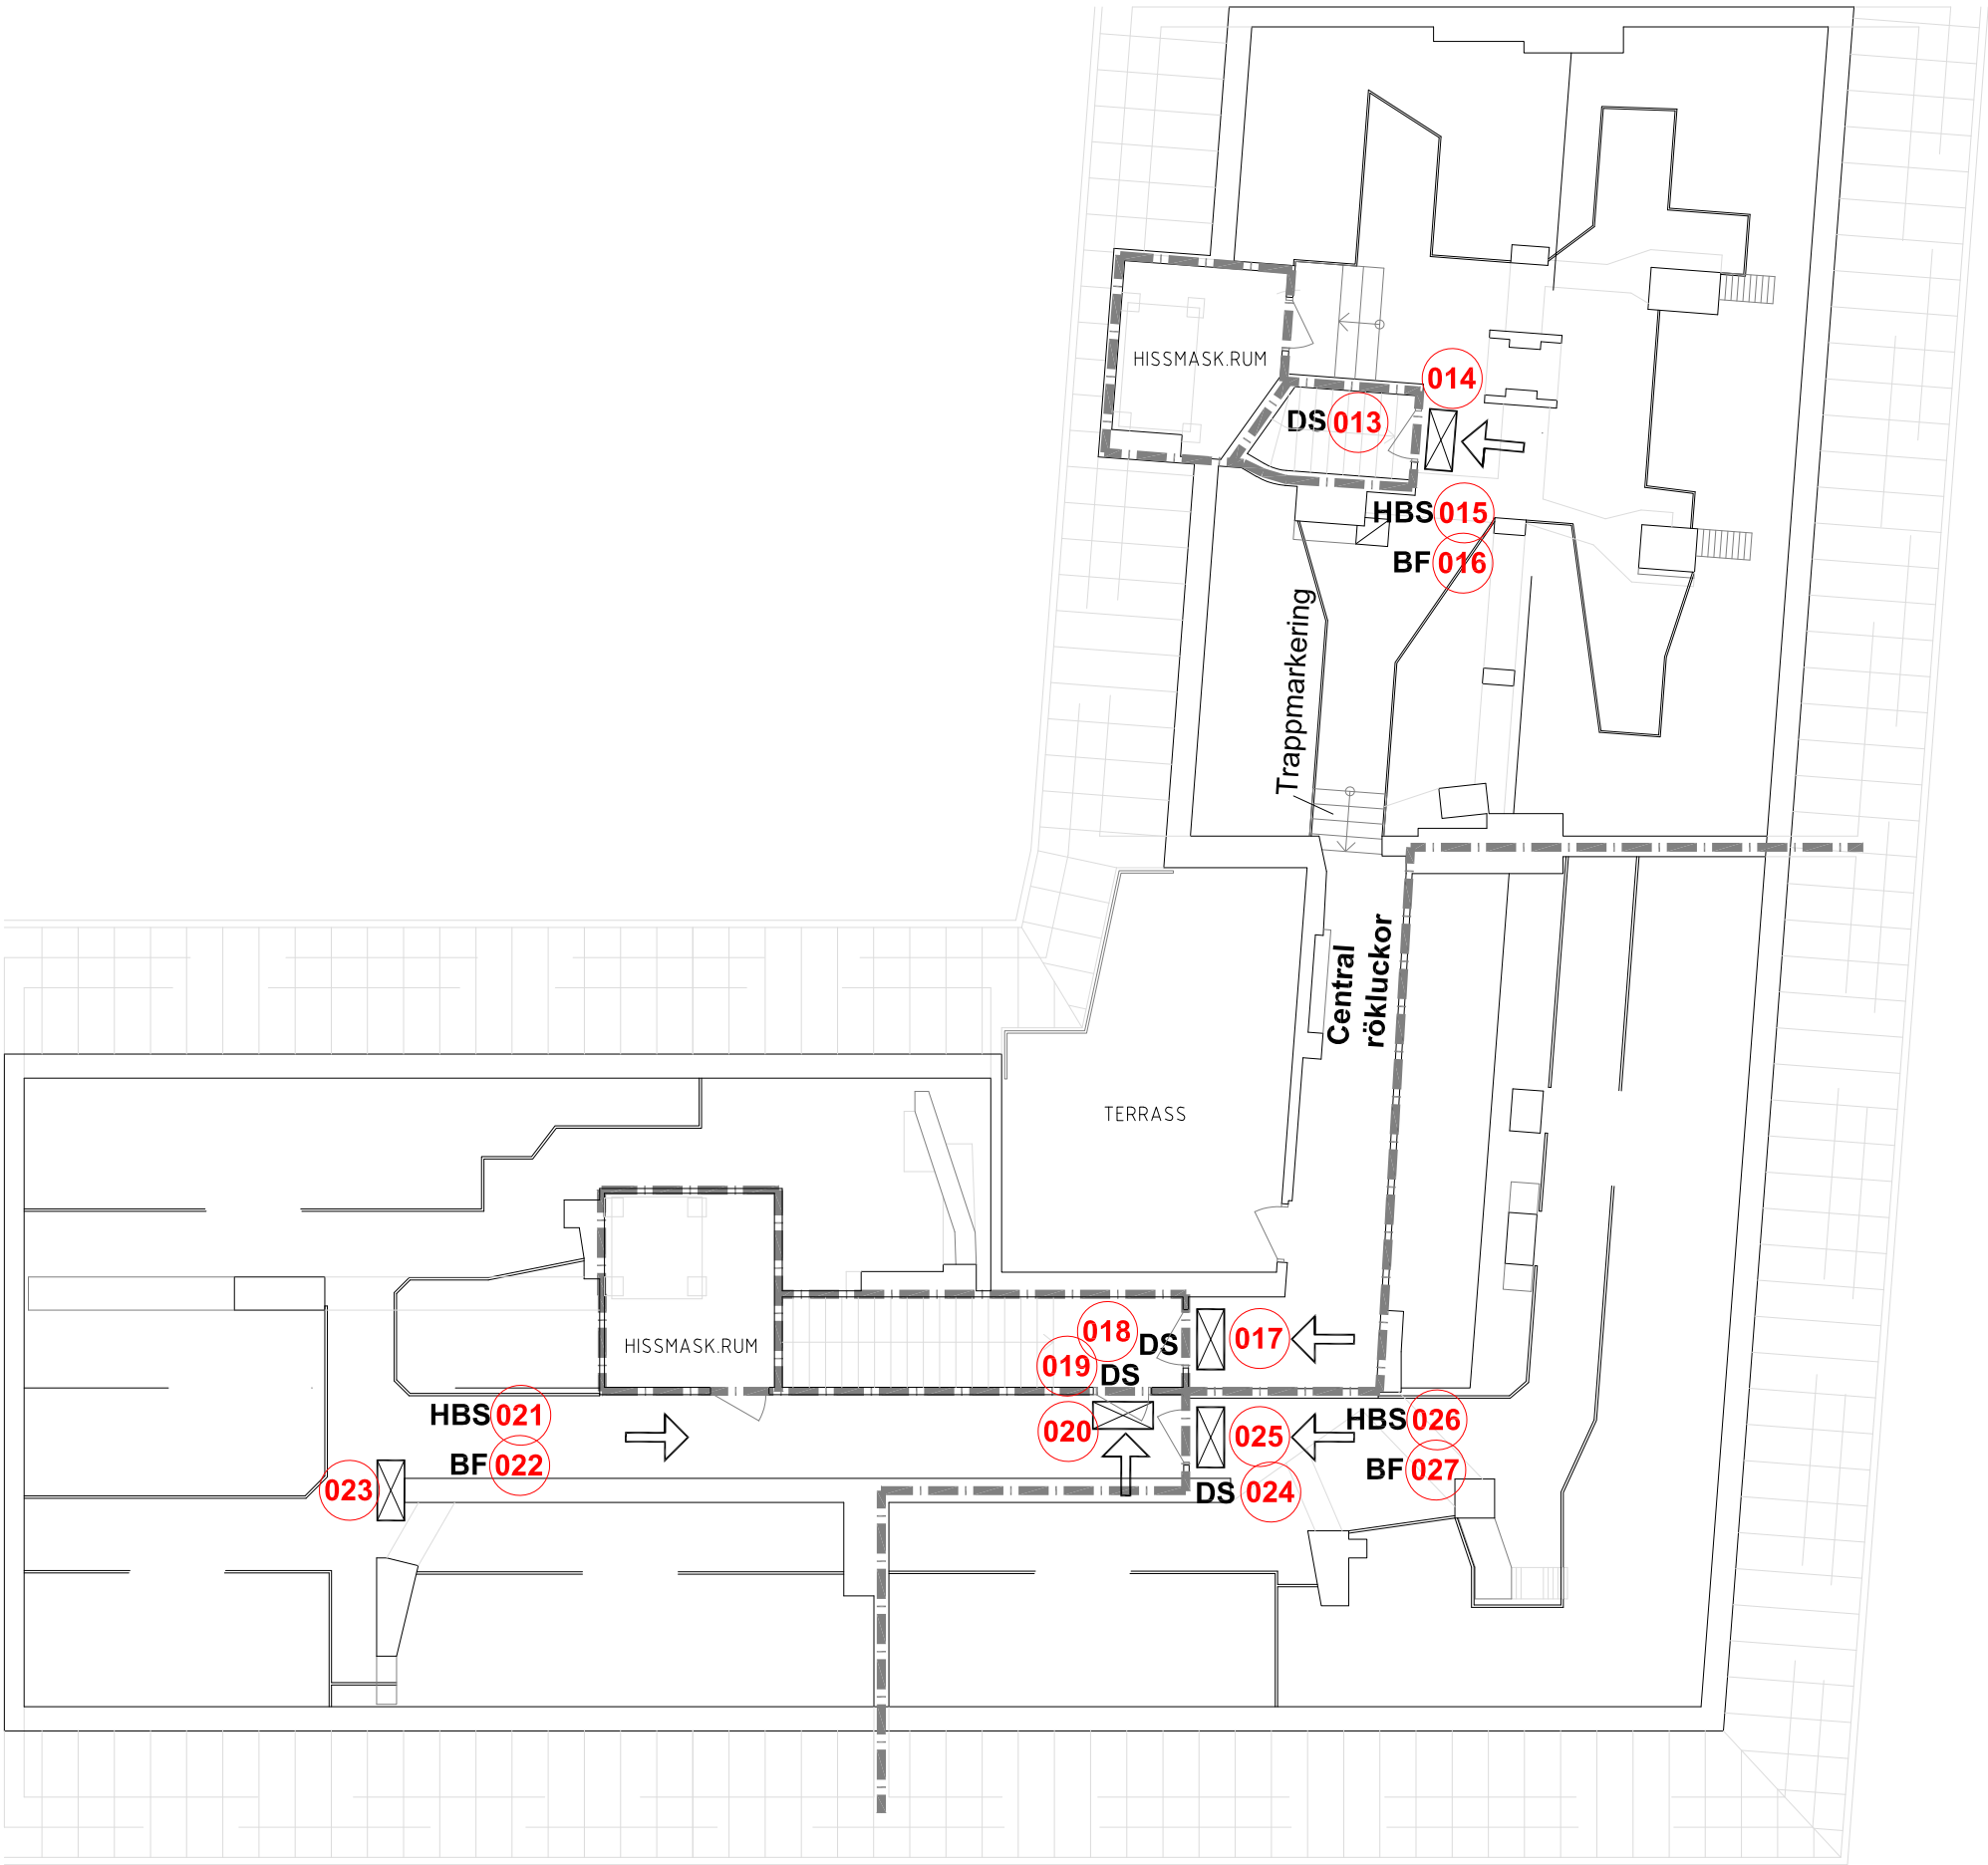

- FÖRKLARINGAR**
- Brandcellsgräns EI 30-C
 - HBS Handbrandsläckare
 - BF Brandfilt
 - Hänvisningsarmatur
 - DS Dörrstängare i brandcellsgräns
 - BV Brandvarnare
 - Utrymningsriktning
 - 001 Kontrollobjekt med löpnummer

BET	ANT	ÄNDRINGEN AVSER	DATUM	SIGN
BRANDRITNING				
BRF VEKEN 1 ERSTAGATAN 22 116 36 STOCKHOLM Tel: 08-642 15 00 E-postadress: brfveken1@gmail.com				
UPPDRAG.NR	RITADIKONTROLLAV		HANDLÄGGARE	
DATUM	ANSÄNDR			
2019-09-10	J. ÅSTRÖM			
VINDSPLAN				
SKALA	NUMMER			BET
1:125	A5			